


# STATO DI PROGETTO

## PIANO PRIMO - SCALA 1:100

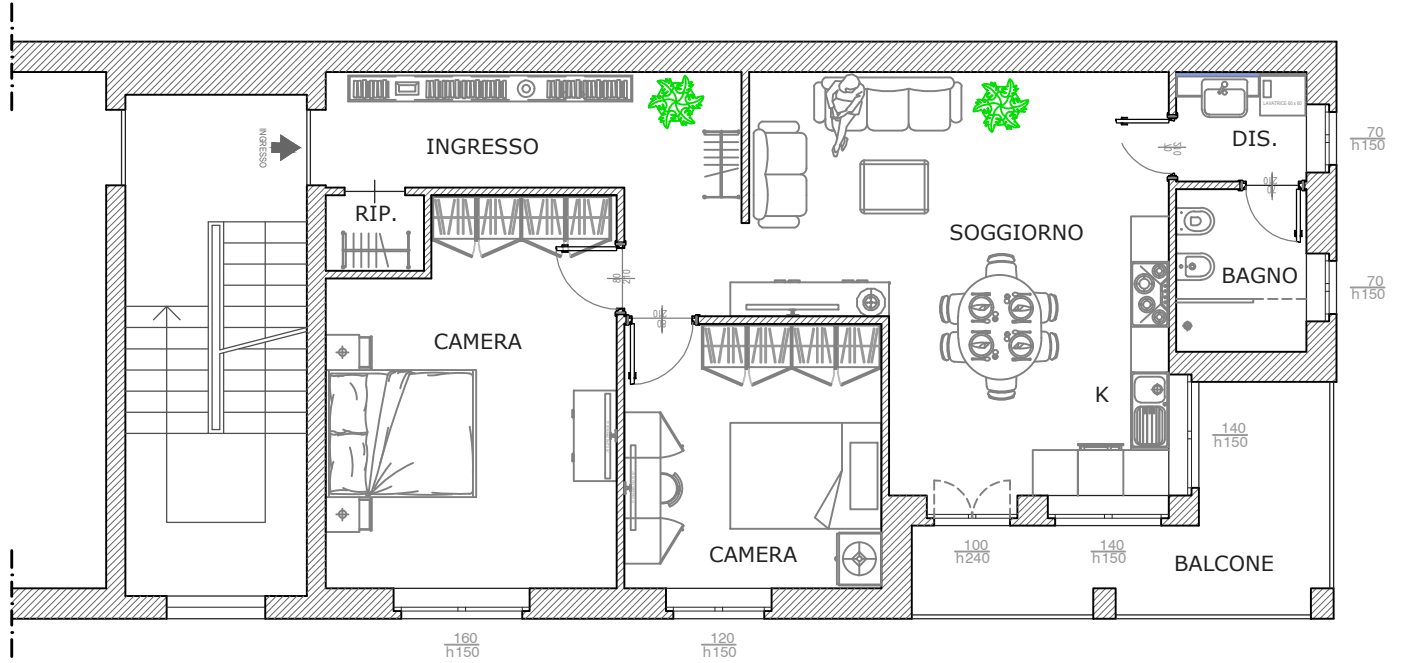

PAVIMENTO BAGNO 6,30 mq

